


Решение 7. Удаленный диспетчер системы связи зон безопасности МГН жилых домов ELTIS 1000 (с передачей вызовов по сетям WAN (LAN))

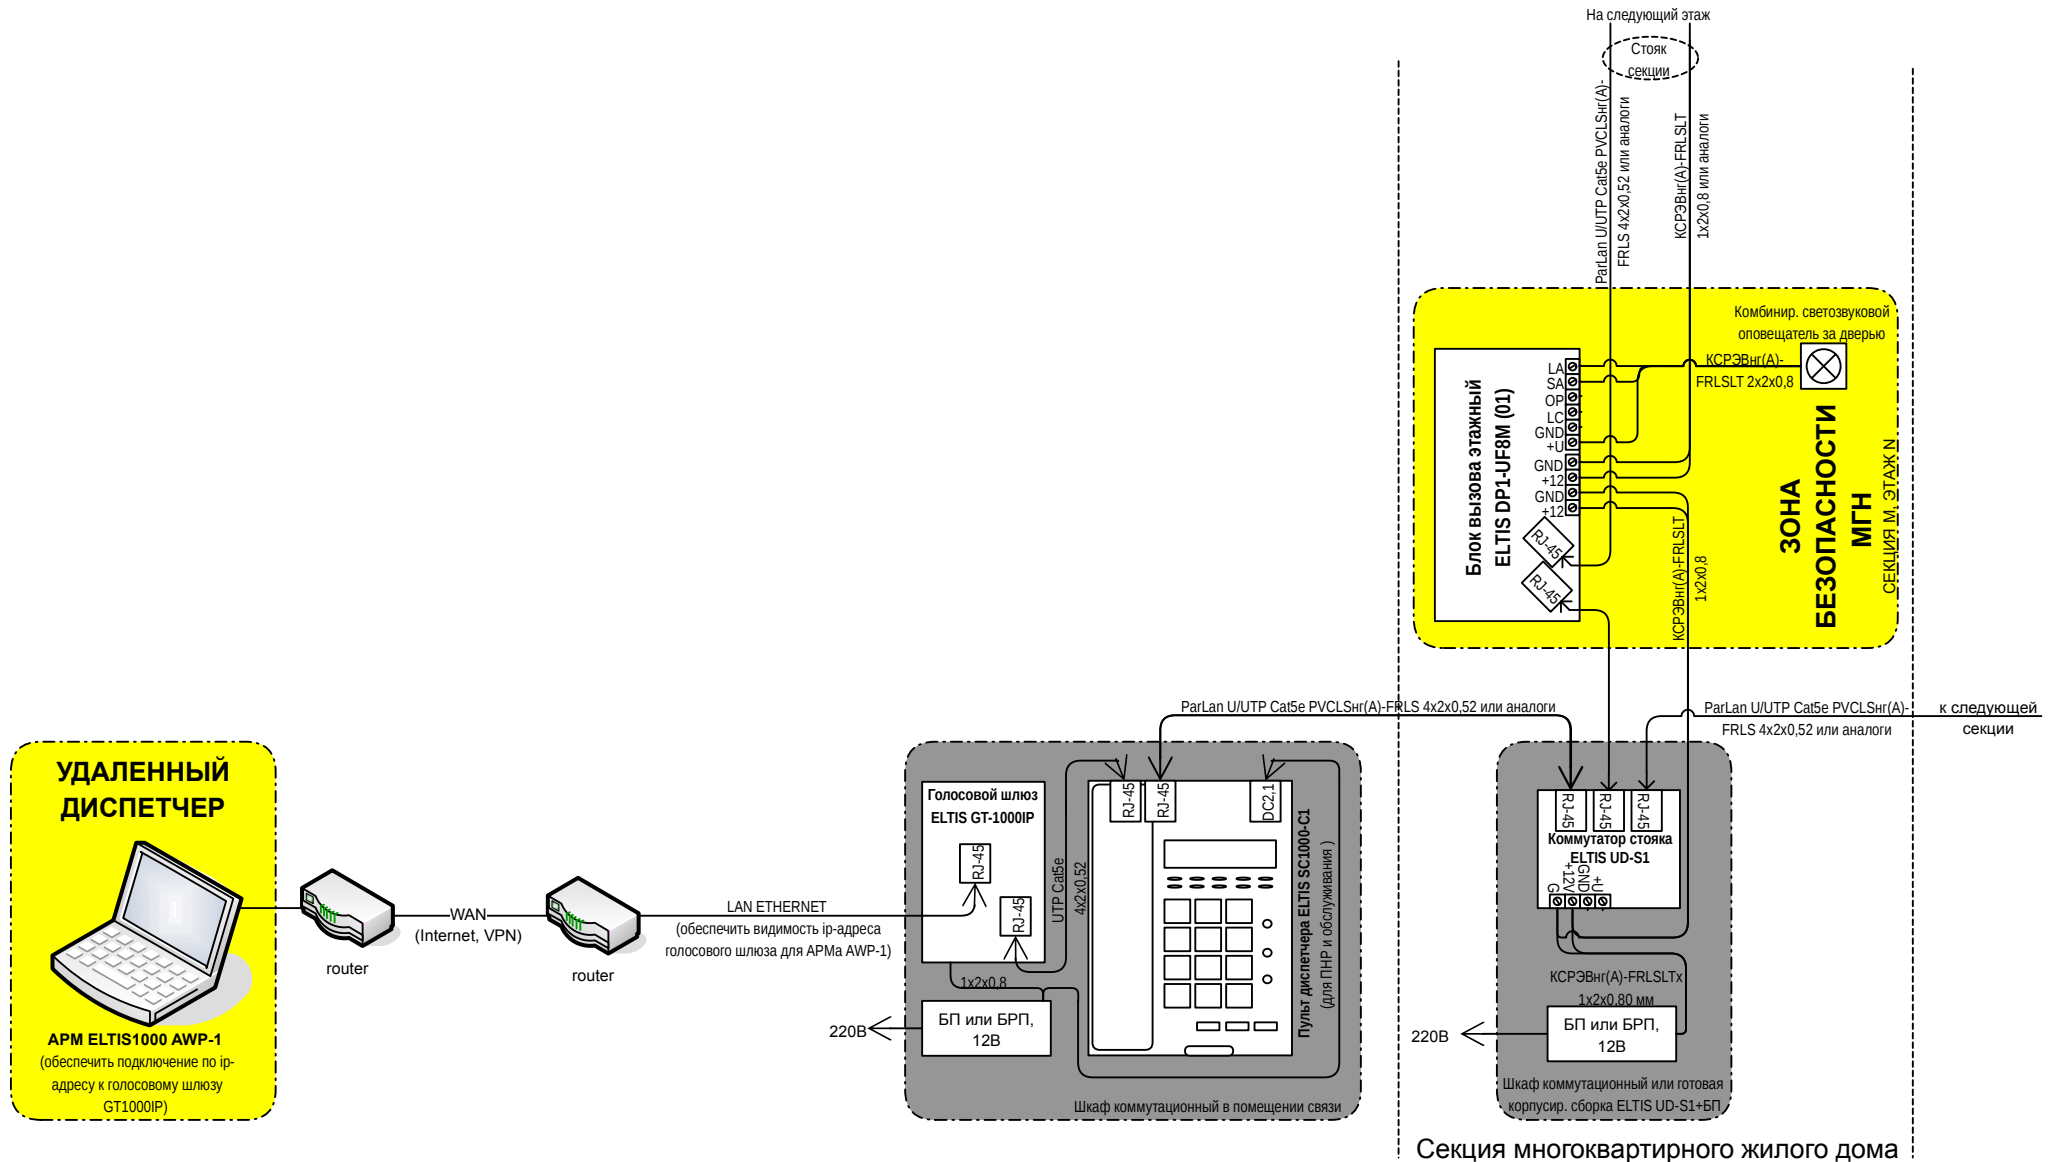

Примечания:

- задание на подключение к WAN системному администратору: обеспечить видимость ip-адреса Голосового шлюза ELTIS GT-1000IP из помещения удаленного диспетчера с АРМа ELTIS1000 AWP-1;
- расчет сечения кабеля питания в стояке производить исходя из тока потребления этажных блоков вызова ELTIS DP1-UF8M (01)