


# СХЕМА ПОДКЛЮЧЕНИЯ SC400-2 В СОСТАВЕ ДОМОФОННОГО КОМПЛЕКСА

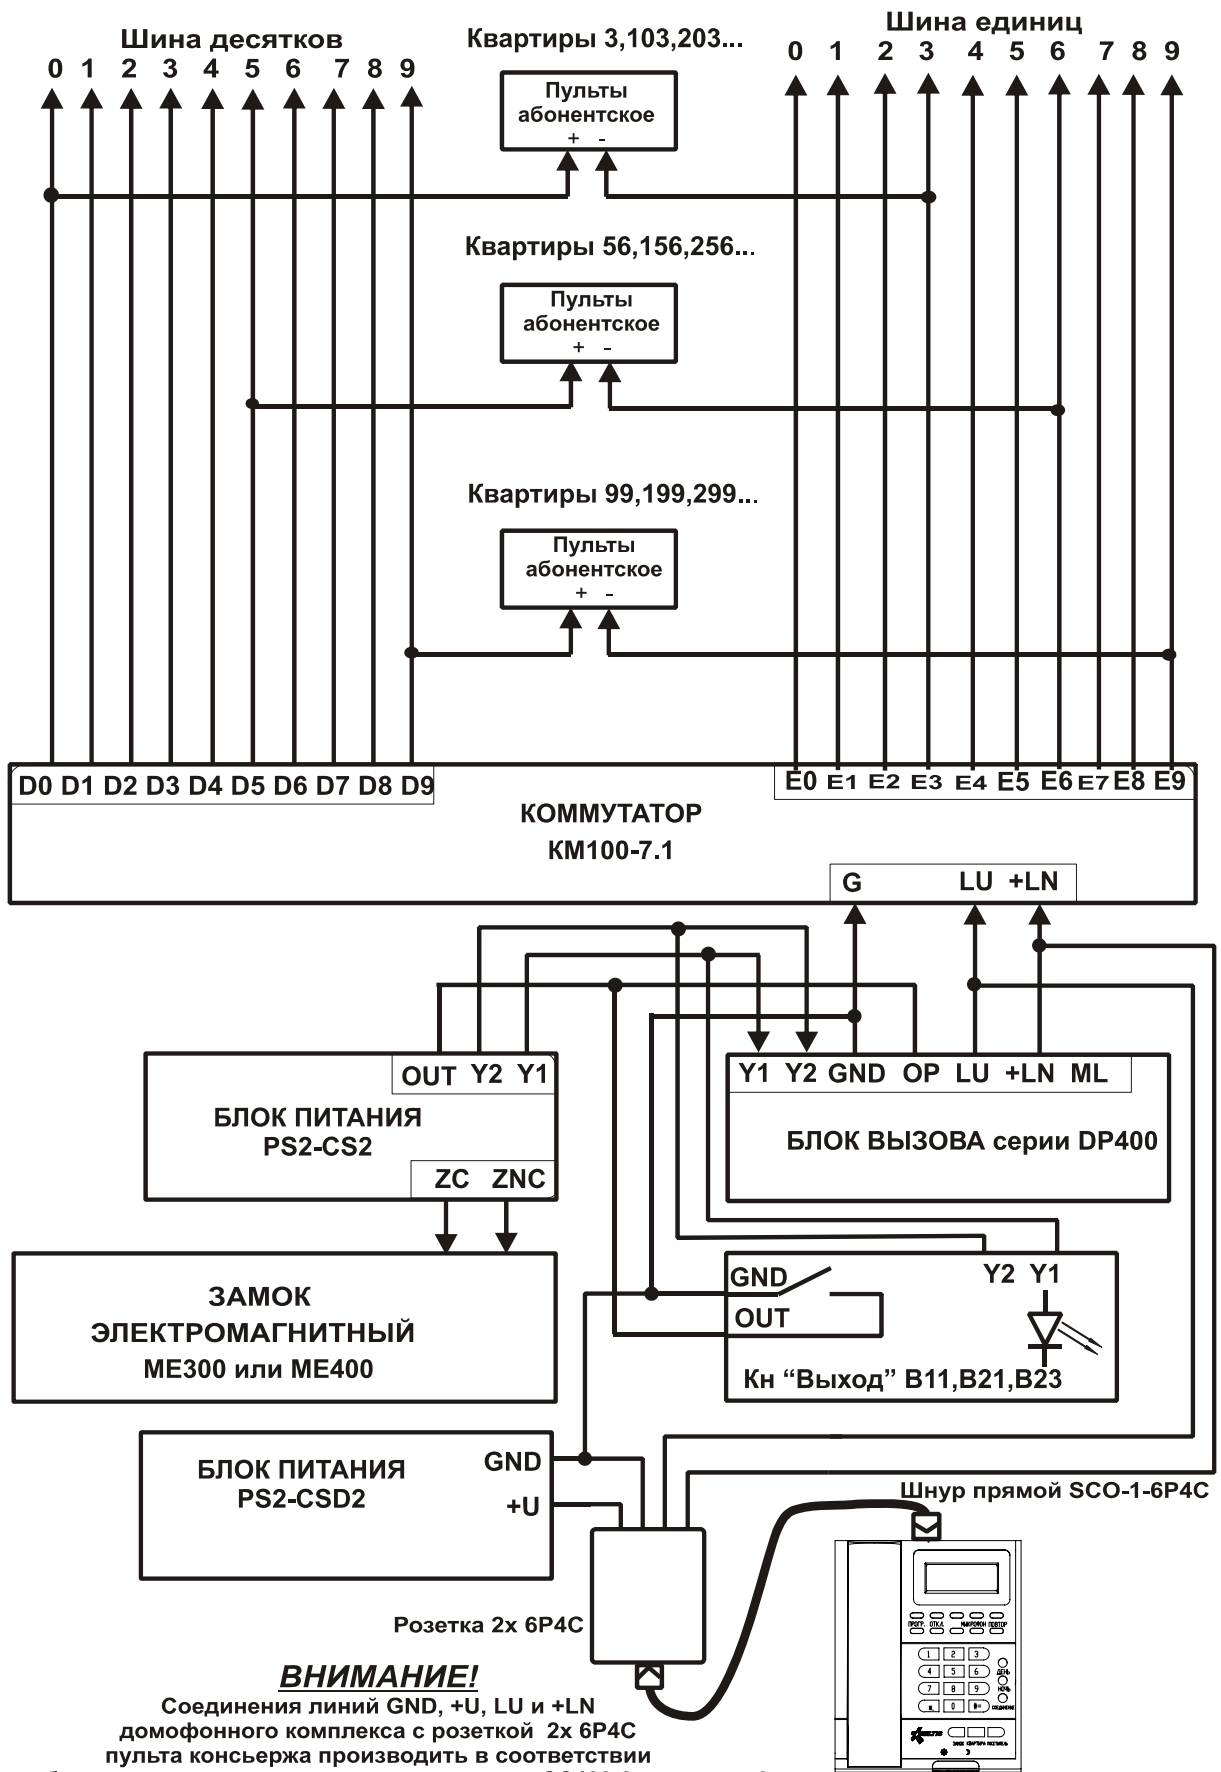

**ВНИМАНИЕ!**  
Соединения линий GND, +U, LU и +LN домофонного комплекса с розеткой 2x 6P4C пульт консьержа производить в соответствии с требованиями руководства по эксплуатации SC400-2 и его рис.3

ПУЛЬТ КОНСЬЕРЖА SC400-2