
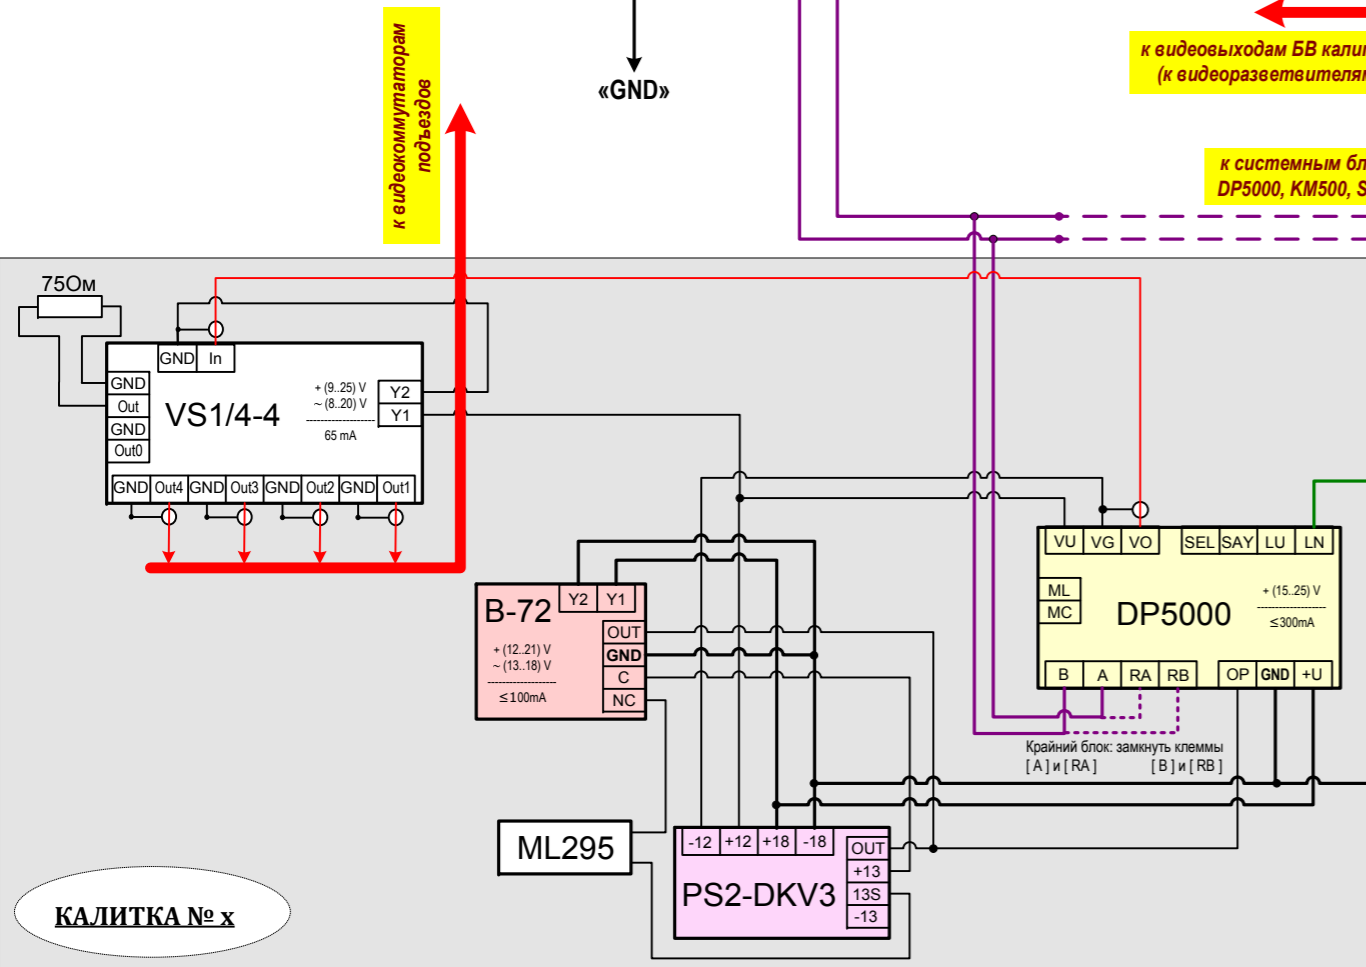
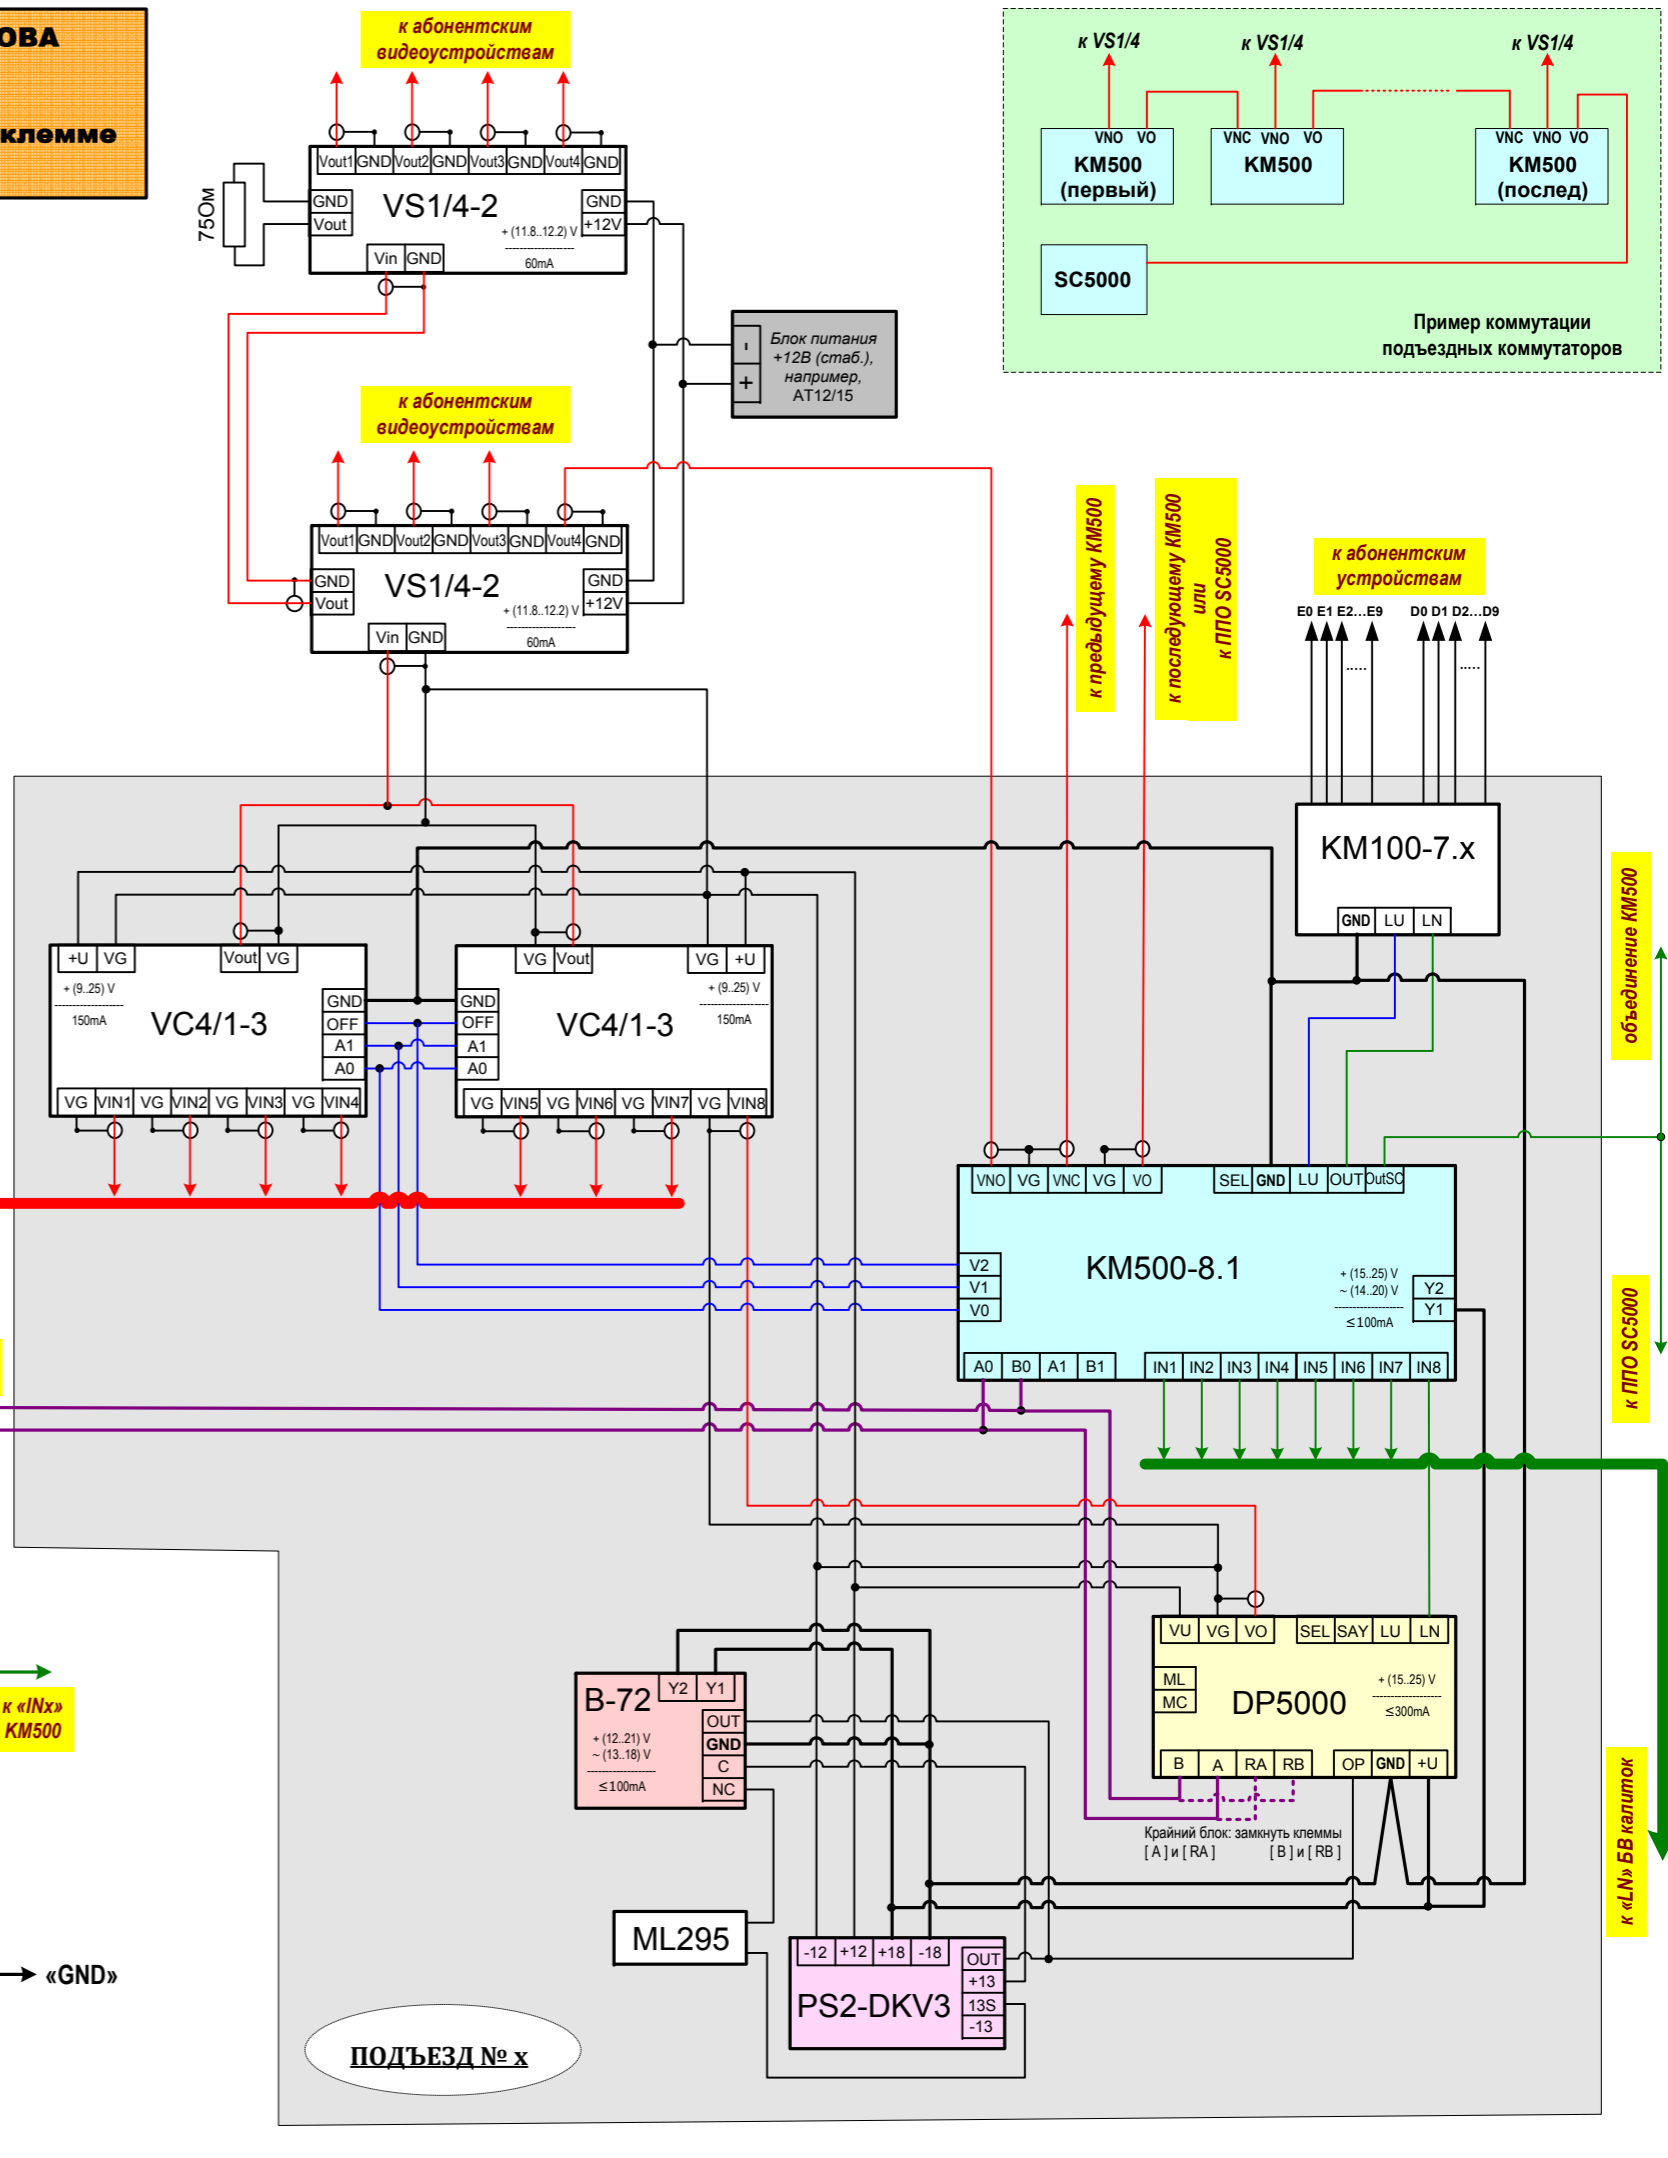
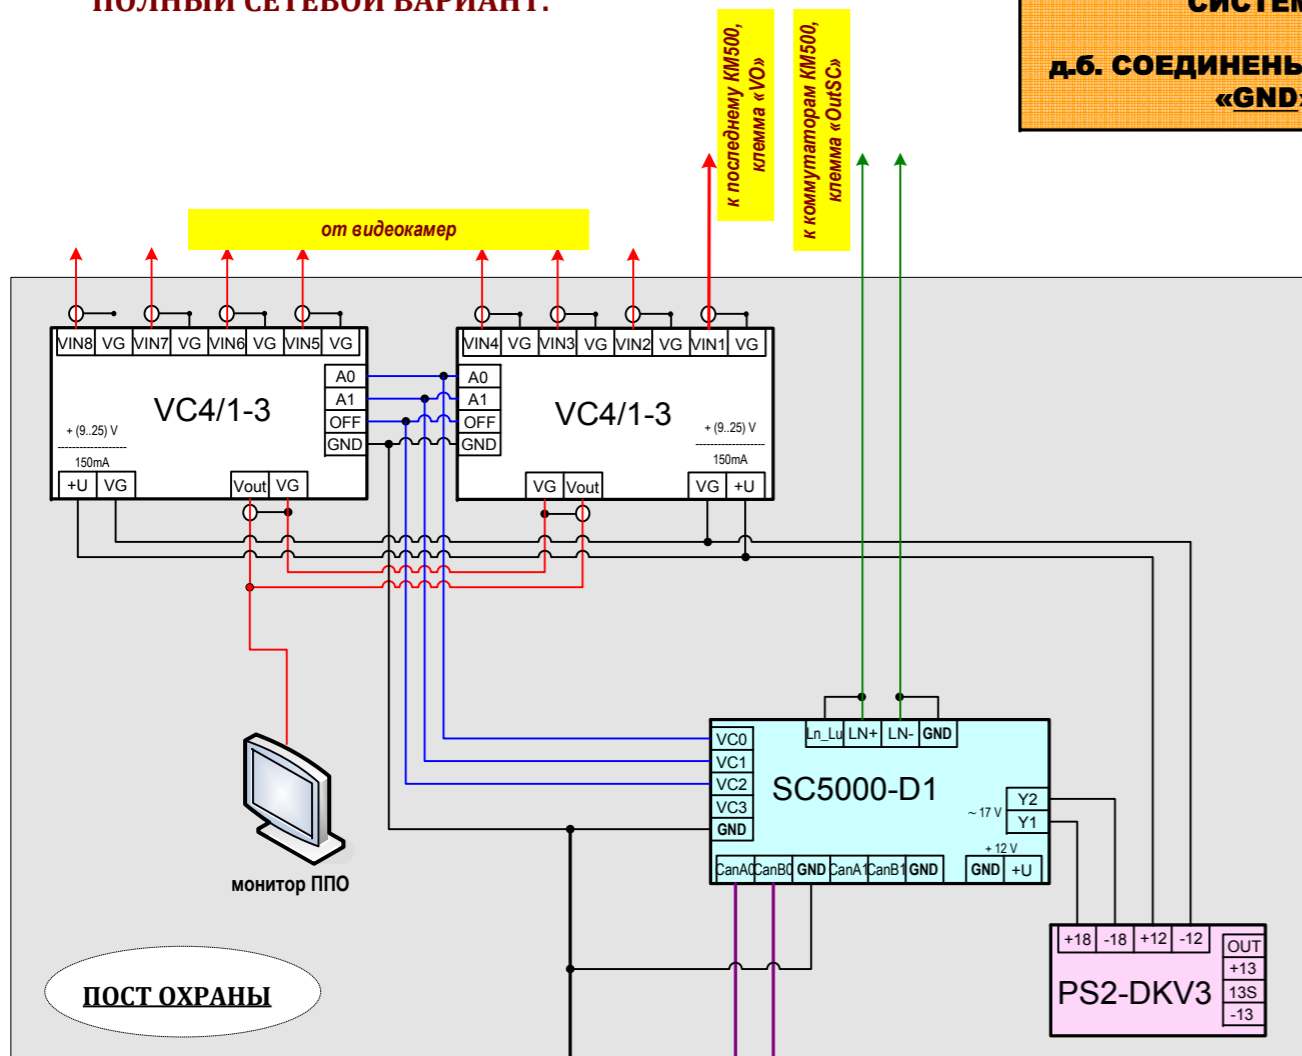


**СХЕМА КОММУТАЦИИ СДК ELTIS 5000.  
ПОЛНЫЙ СЕТЕВОЙ ВАРИАНТ.**

**ВСЕ БЛОКИ ВЫЗОВА СИСТЕМЫ  
Д-Б. СОЕДИНЕНЫ по клемме  
«GND»**

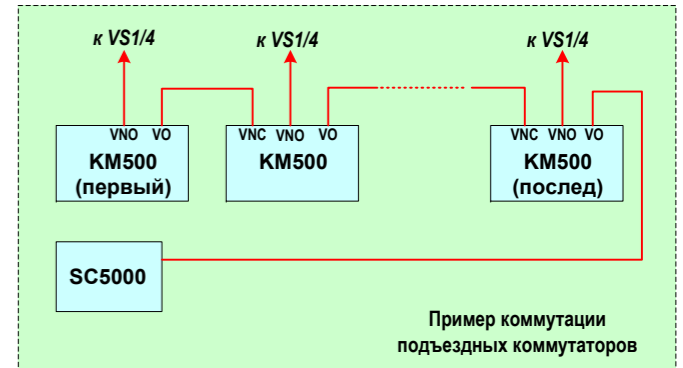

**КАЛИТКА № x**

**ПОДЪЕЗД № x**

**ПОСТ ОХРАНЫ**

монитор ППО

«GND»

«GND»

Крайний блок: замкнуть клеммы [A] и [RA] [B] и [RB]

Крайний блок: замкнуть клеммы [A] и [RA] [B] и [RB]